


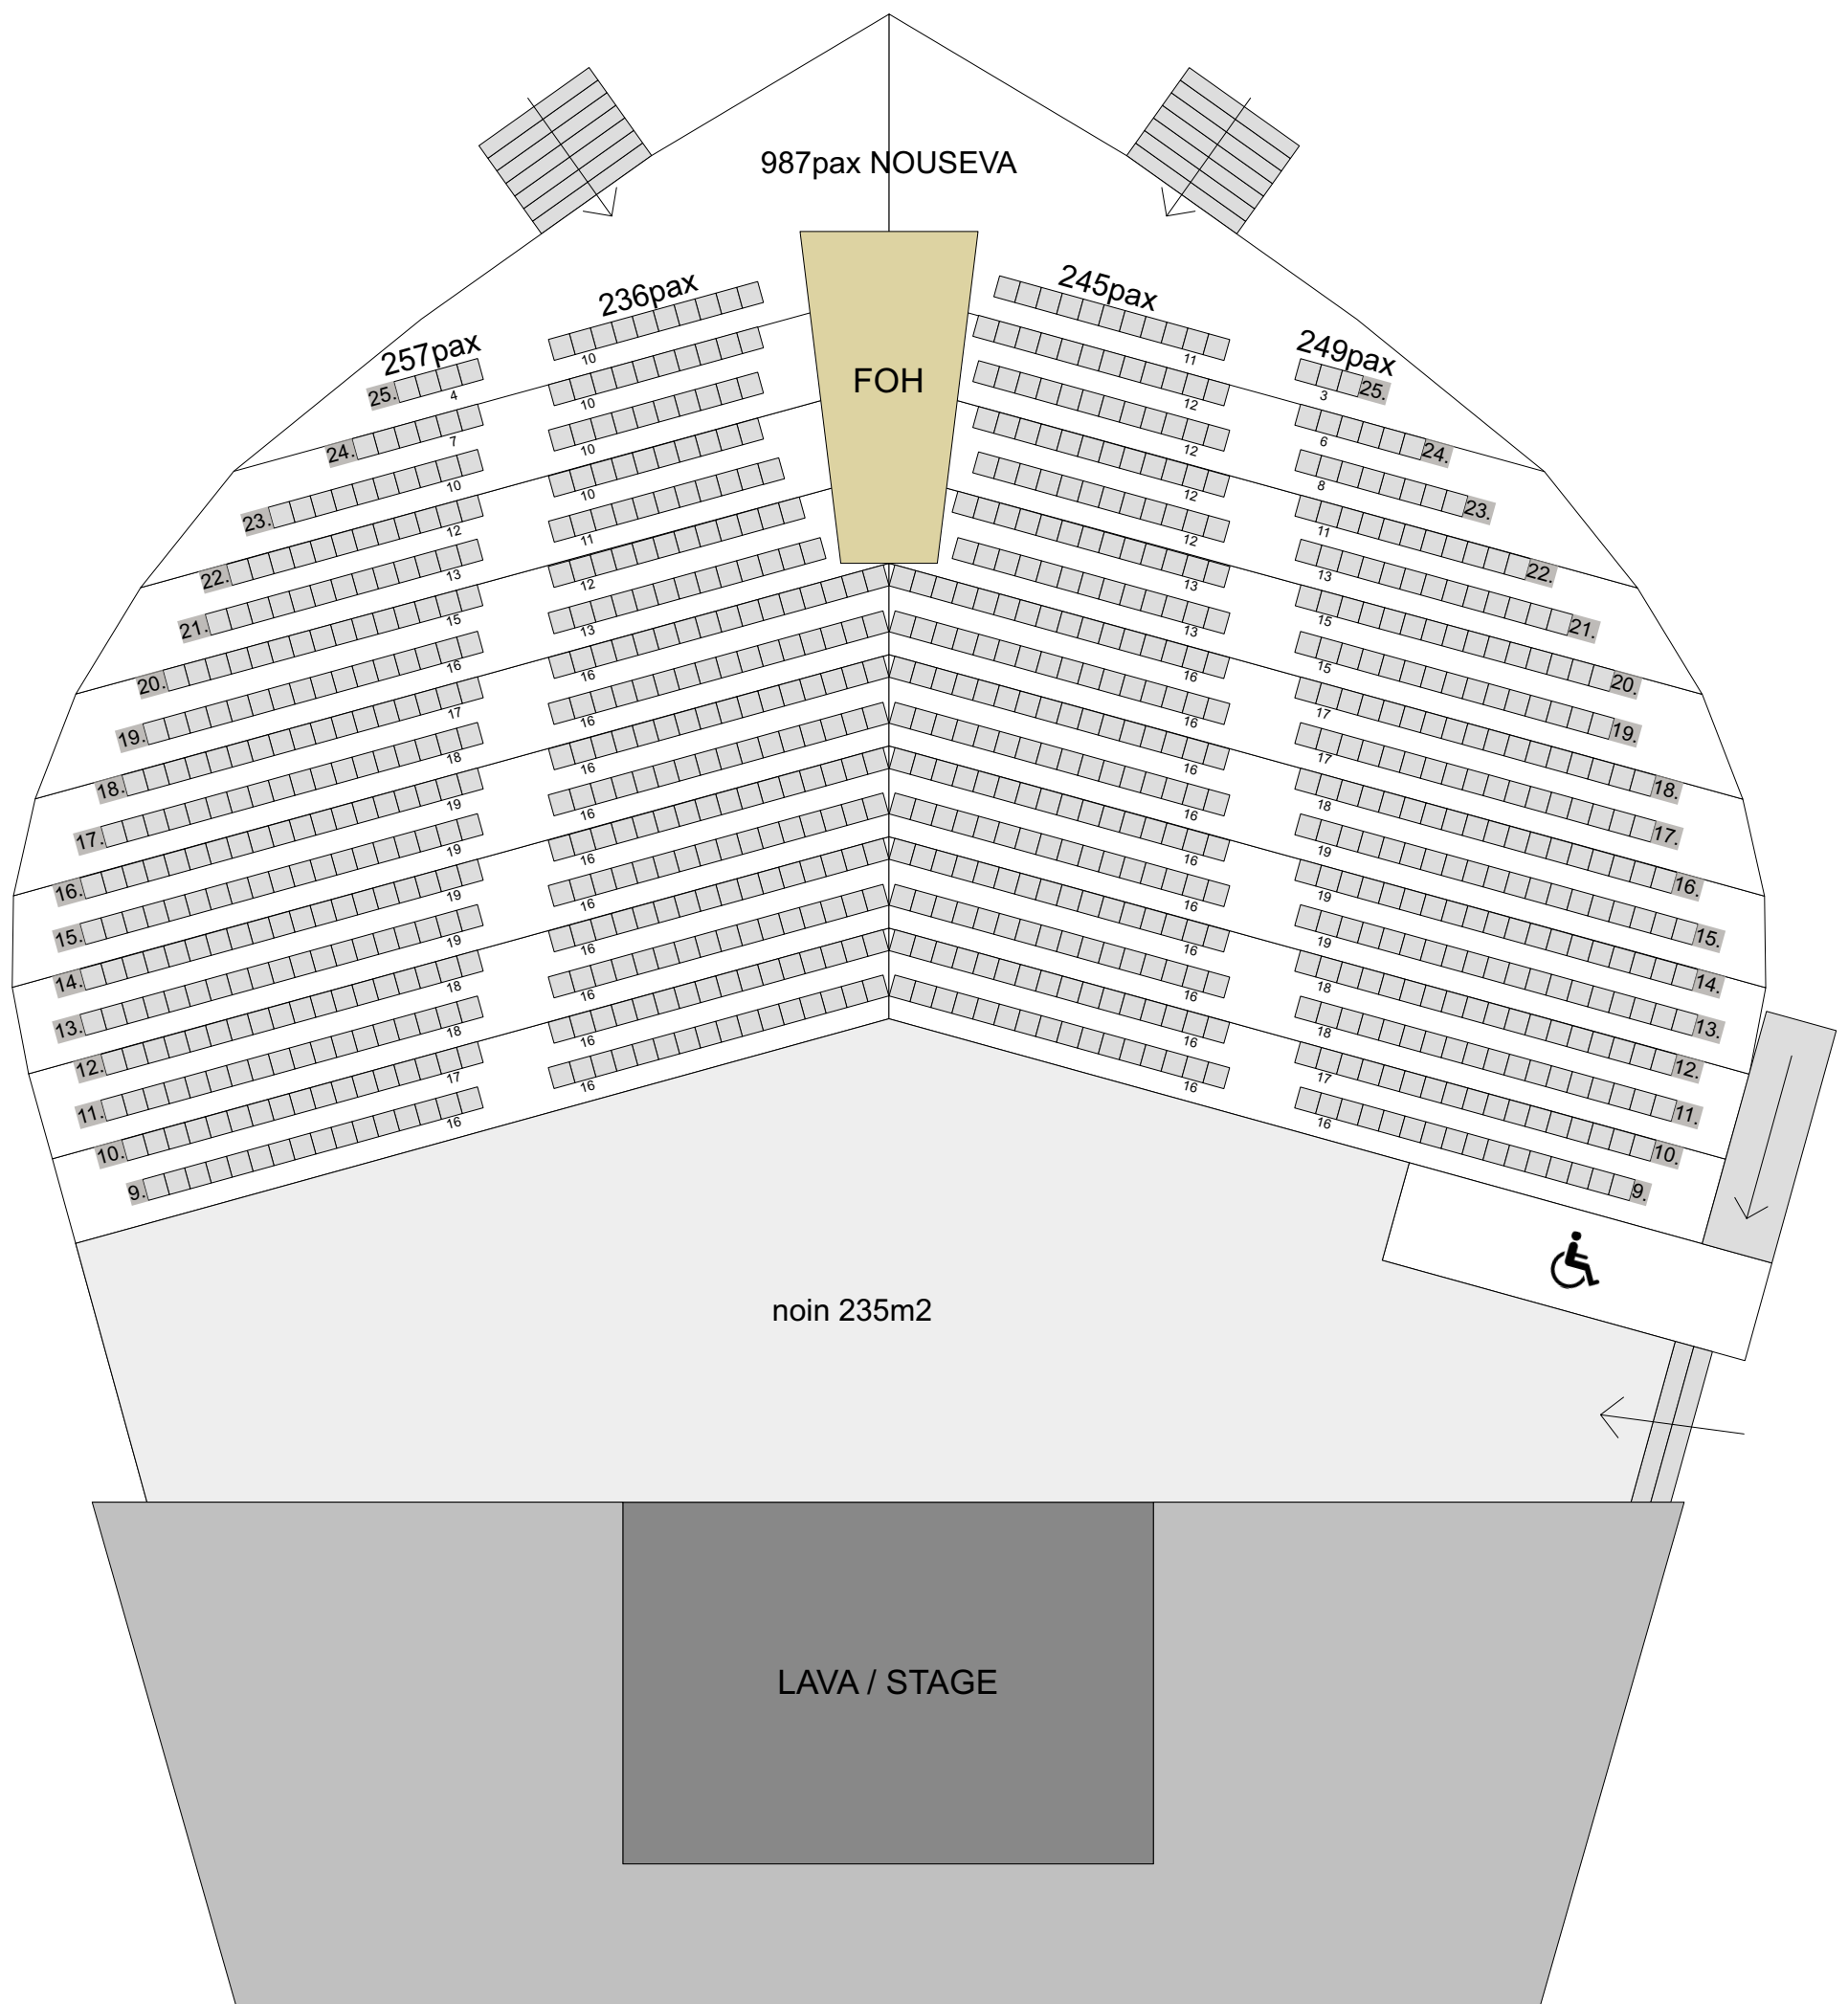

987 tuolia

KAPASITEETTI 1500hlö

1

HUVILA-TELTTA KATSOMO PERMANTO SEISOVA

Scale: 1:150